


633 1826.5 4961 2502 1681

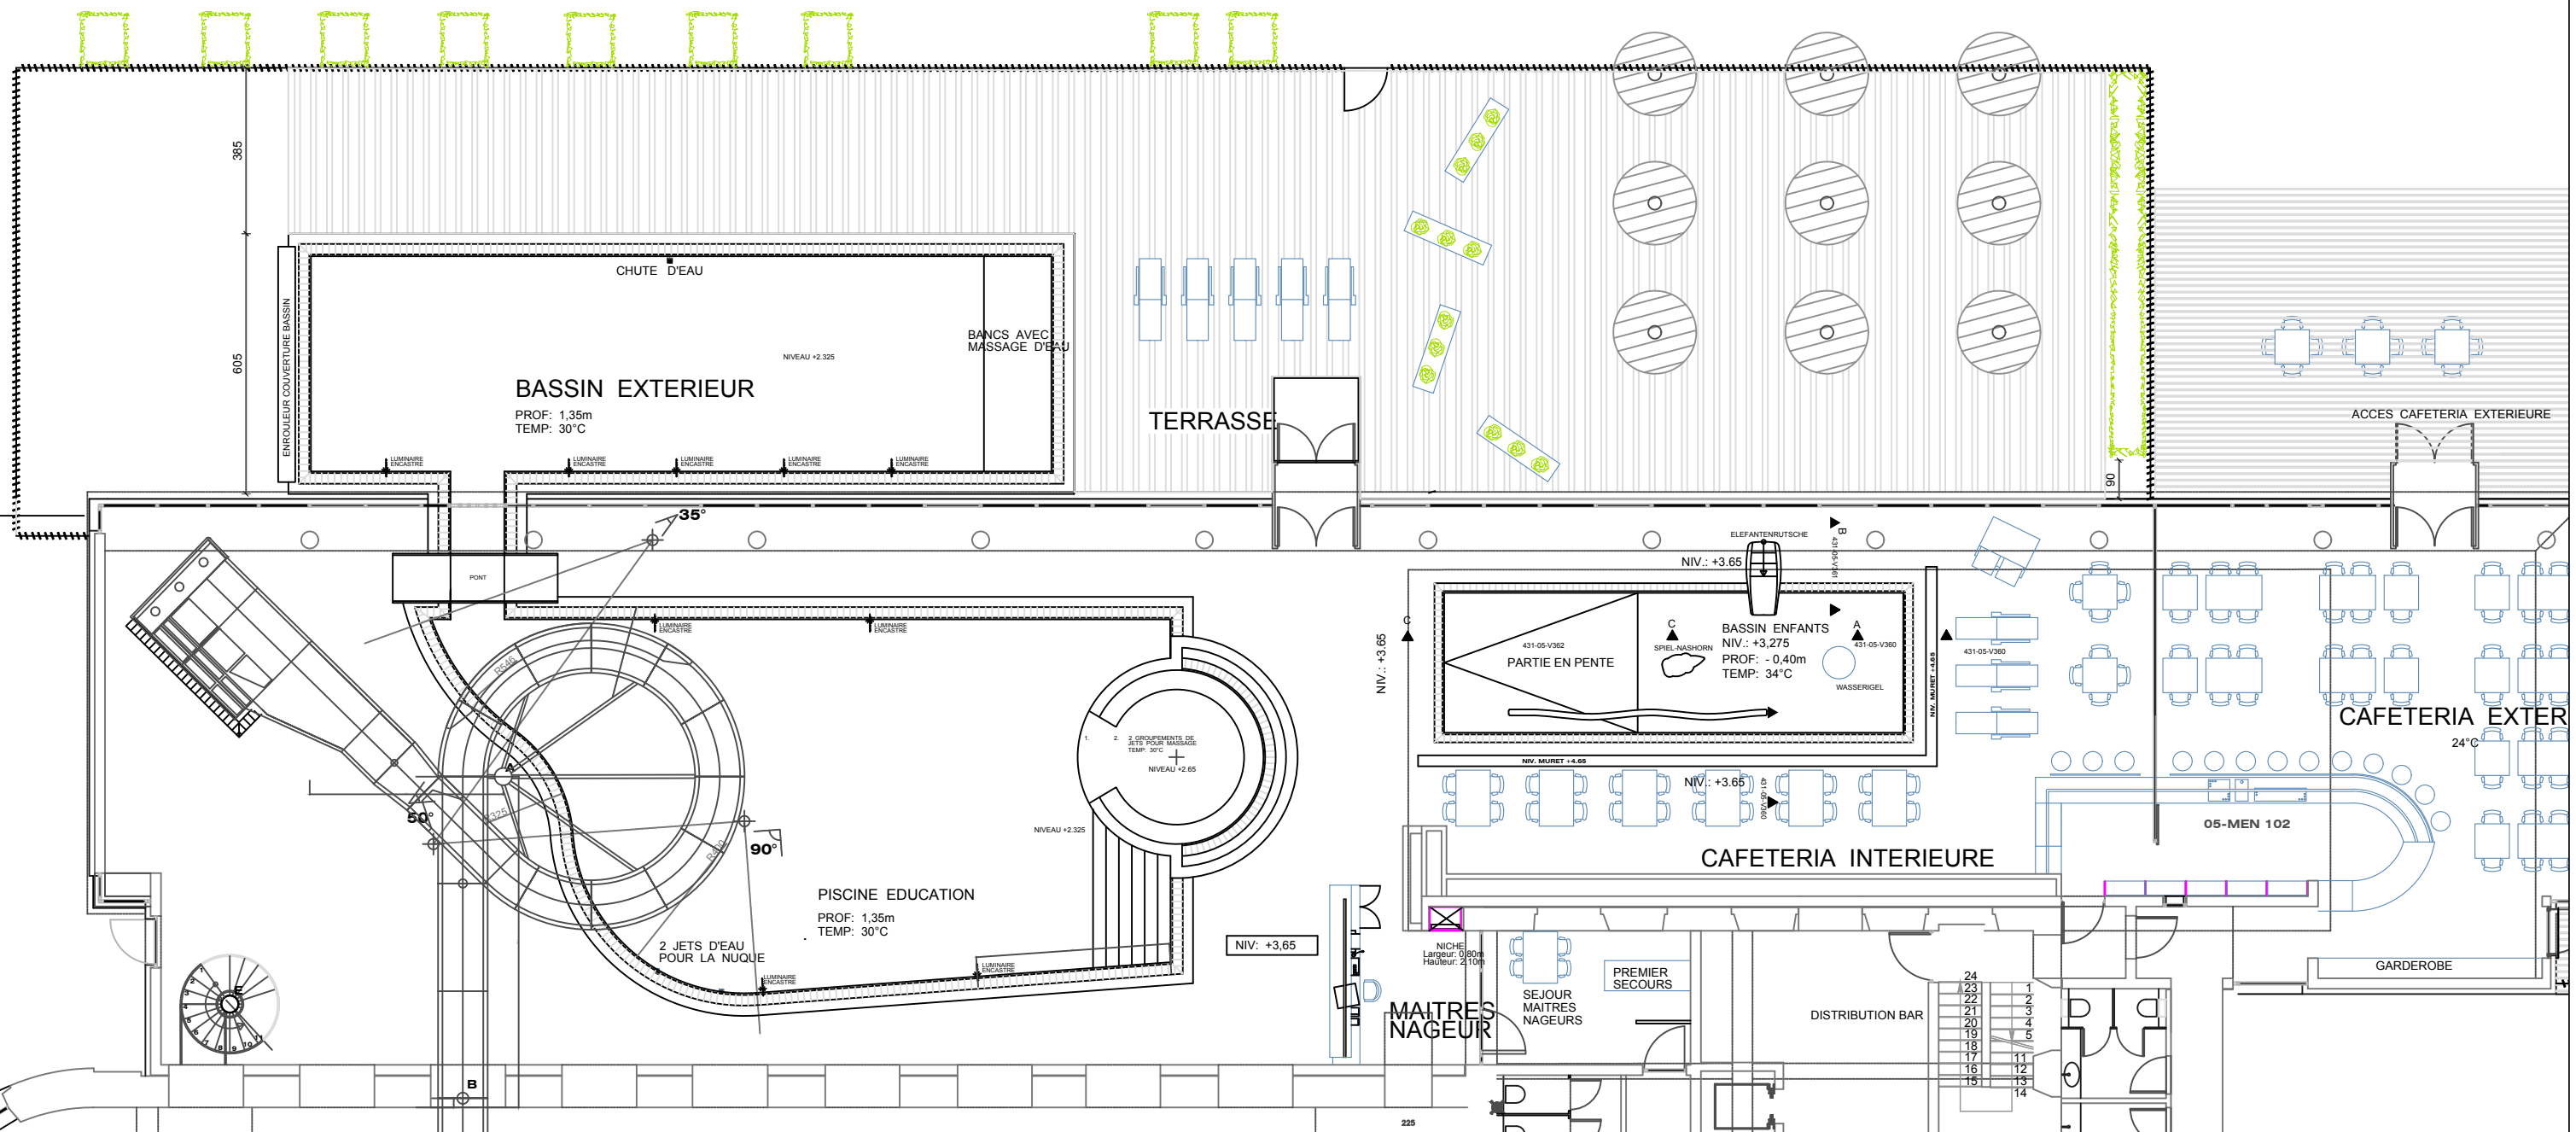

Division de l'Architecture
 4, rue de l'école B.P.145 L-4002 Esch-sur-Alzette
 PROJET Bains du parc

DESSINE / MODIFIE PAR O.C.
 CONTROLE PAR Nom

DOCUMENT Plage extérieure
 ECHELLE 1:150

DATE 14.03.19
 PLAN N° 0001

LES MESURES DANS CE PLAN SONT A VERIFIER SUR PLACE. TOUTE DIFFERENCE EST A SIGNALER A LA DIRECTION DES TRAVAUX